


INTERCONEXÃO DA BR-287/RS COM O ACESSO À RUA MARANHÃO (BAIRRO TANCREDO NEVES LE) E À RUA PEDRO CEZAR SACCOL (DISTRITO INDUSTRIAL LD) (ELEVÇÃO DO GREIDE DA BR-287/RS SOBRE RÓTULA ALONGADA)

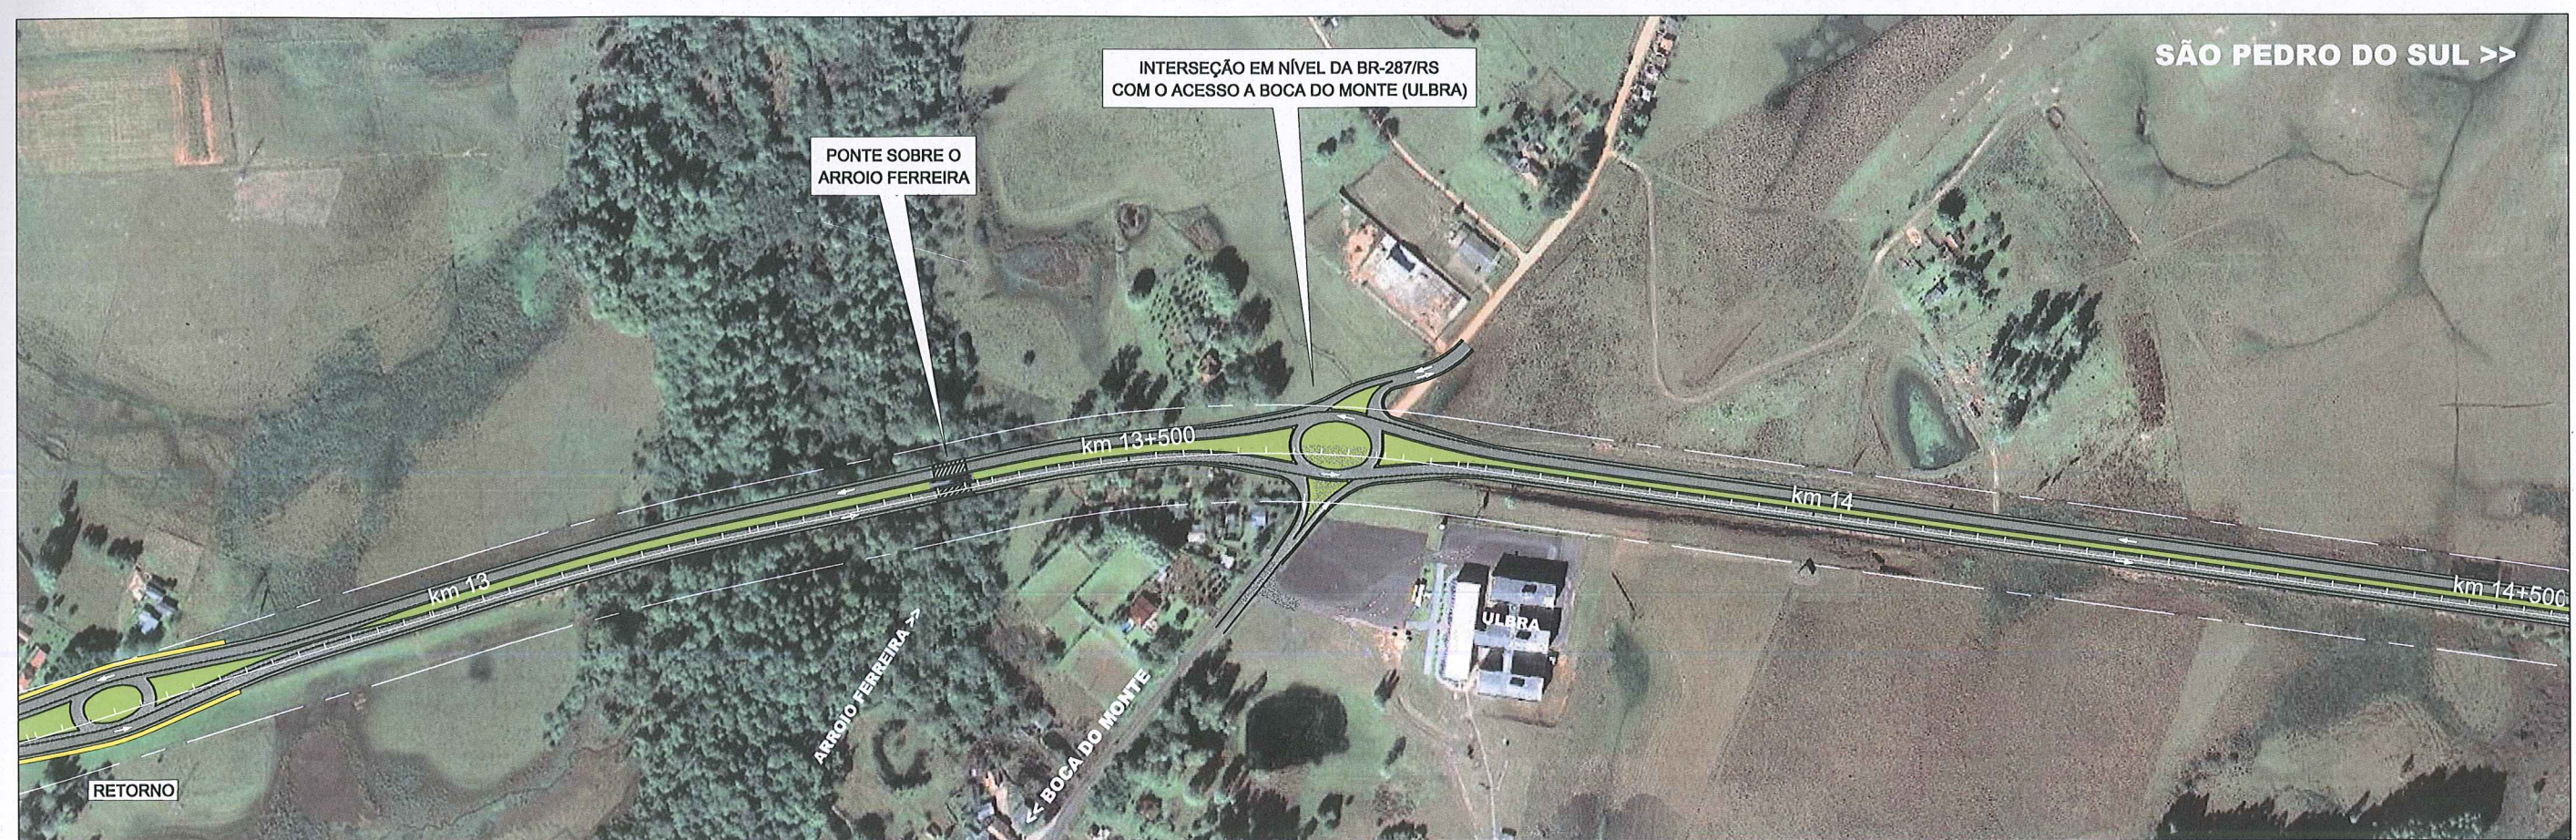

INTERSEÇÃO EM NÍVEL DA BR-287/RS COM O ACESSO A BOCA DO MONTE (ULBRA)

PONTE SOBRE O ARROIO FERREIRA

SÃO PEDRO DO SUL >>

CONVENÇÕES

	PISTA EXISTENTE		PASSAGEM INFERIOR		TRINCHEIRA
	PISTA PROJETADA		PONTES E/OU VIADUTOS		PASSEIOS
	CANTEIRO		N.J. (New Jersey)		MURO DE CONTENÇÃO

	FAIXA DE DOMÍNIO DA RODOVIA
	EIXO LOCADO
	SETA INDICANDO O SENTIDO DO FLUXO DE TRÁFEGO
	FAIXA DE DOMÍNIO DA RODOVIA

REV: 00



MT	DEPARTAMENTO NACIONAL DE INFRA-ESTRUTURA DE TRANSPORTES	SRRS
RODOVIA: BR/158/287/RS		ESCALA: 1:5.000
TRECHO: TRAVESSIA URBANA DE SANTA MARIA		FOLHA AP-07
MOSAICO FOTOGRÁFICO km 11+000 ao km 14+500		