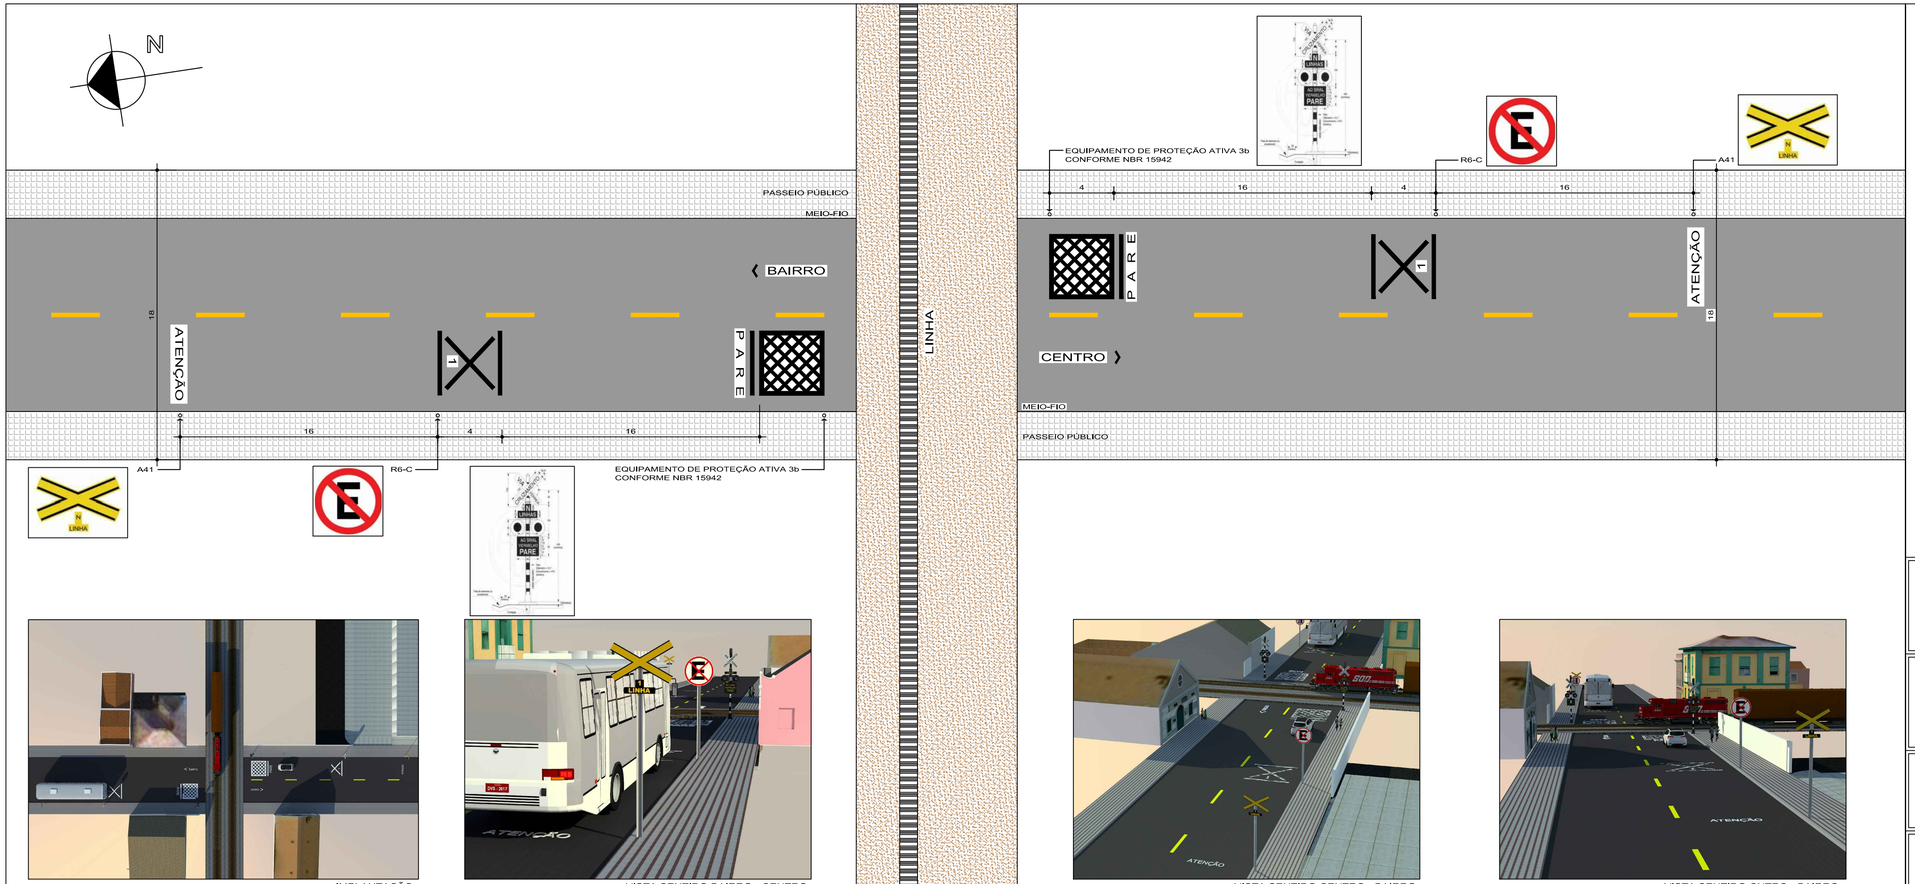

IMPLANTAÇÃO

VISTA SENTIDO BAIRRO - CENTRO

VISTA SENTIDO CENTRO - BAIRRO

VISTA SENTIDO CNTRO - BAIRRO

MOBILIDADE URBANA

LOCAL: RUA SETE DE SETEMBRO - CENTRO- SANTA MARIA, RS

TITULO: CRUZAMENTO RODO FERROVIÁRIO	PROJETO Nº: -
ASSUNTO: IMPLANTAÇÃO	PRANCHA: 01/01
PROPRIETÁRIO: PREFEITURA MUNICIPAL DE SANTA MARIA	PROJETO: ENG.MARCELO F. ROSSES CREA: 97101

ÁREA:	ESCALA:	DESENHO:	DATA:	ESTACAS:
	1/200	ARQ. FÁBIO N. PRADO LIMA ARQ. LAURA K. DE MENDONÇA	2019	.